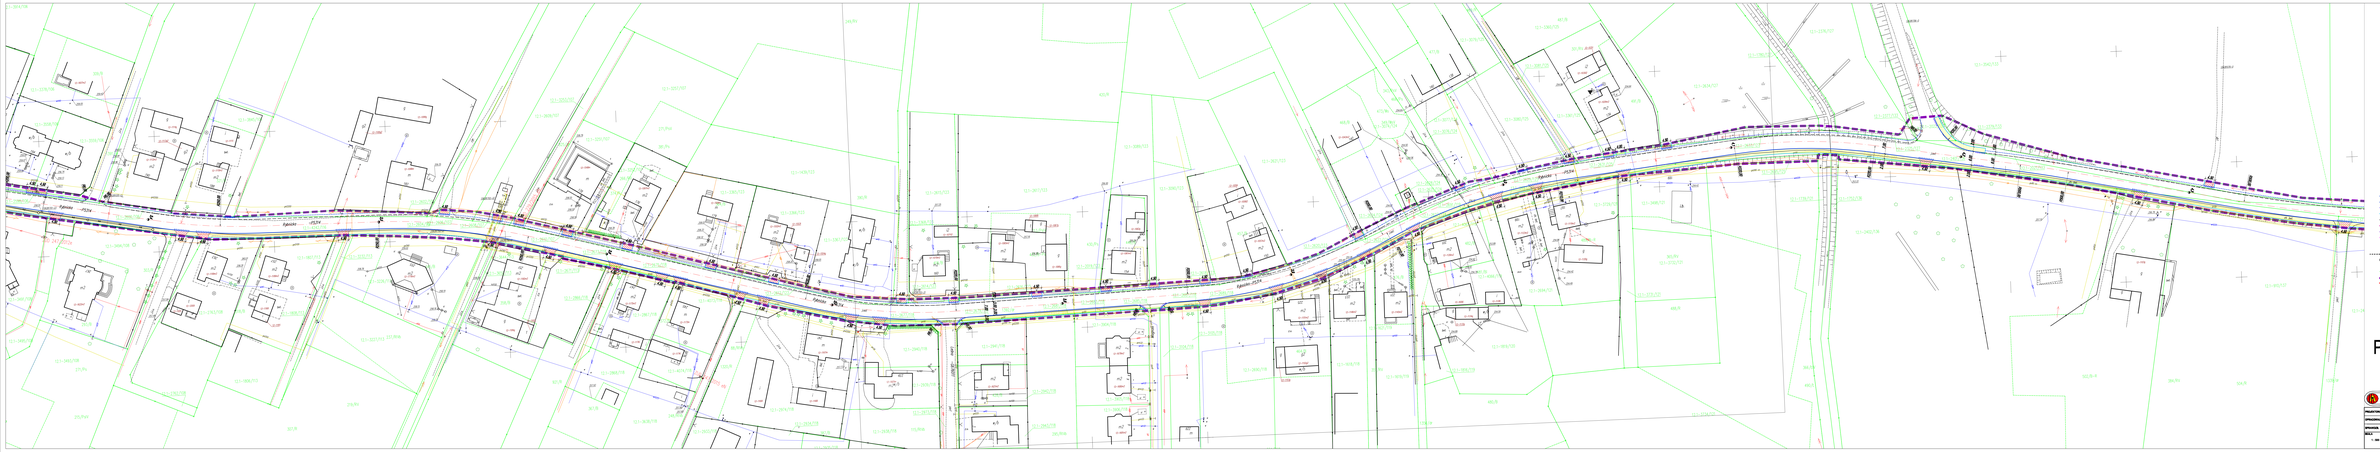
LEGENDA:
- Projektowana nawierzchnia chodników z kostki betonowej koloru szarego (typ fantazyj)
- Projektowana nawierzchnia wjazdów z kostki betonowej
- Projektowana nawierzchnia z kostki granitowej
- Projektowana nawierzchnia zjazdy projektowej nowej, najazdów i zatok autobusowych z kostki granitowej
- Projektowana krawężnik betonowe 1930cm
- Projektowana krawężnik betonowe 1930cm z odkrywem 4cm
- Projektowana krawężnik betonowe 1930cm z odkrywem 2cm
- Projektowana obrzeża betonowe 930cm
- Projektowana krawędź pas ruchu
- Projektowana krawędź zjazdy
- Projektowana krawędź zatoka przystanku
- Projektowany ściek korytkowy
- Projektowane mury
- Projektowany chodnik
- Projektowana nawierzchnia bezdotowe
- Granice działek
- Linia rozgraniczające teren inwestycji
- Projektowany podział działek
Plansza 6