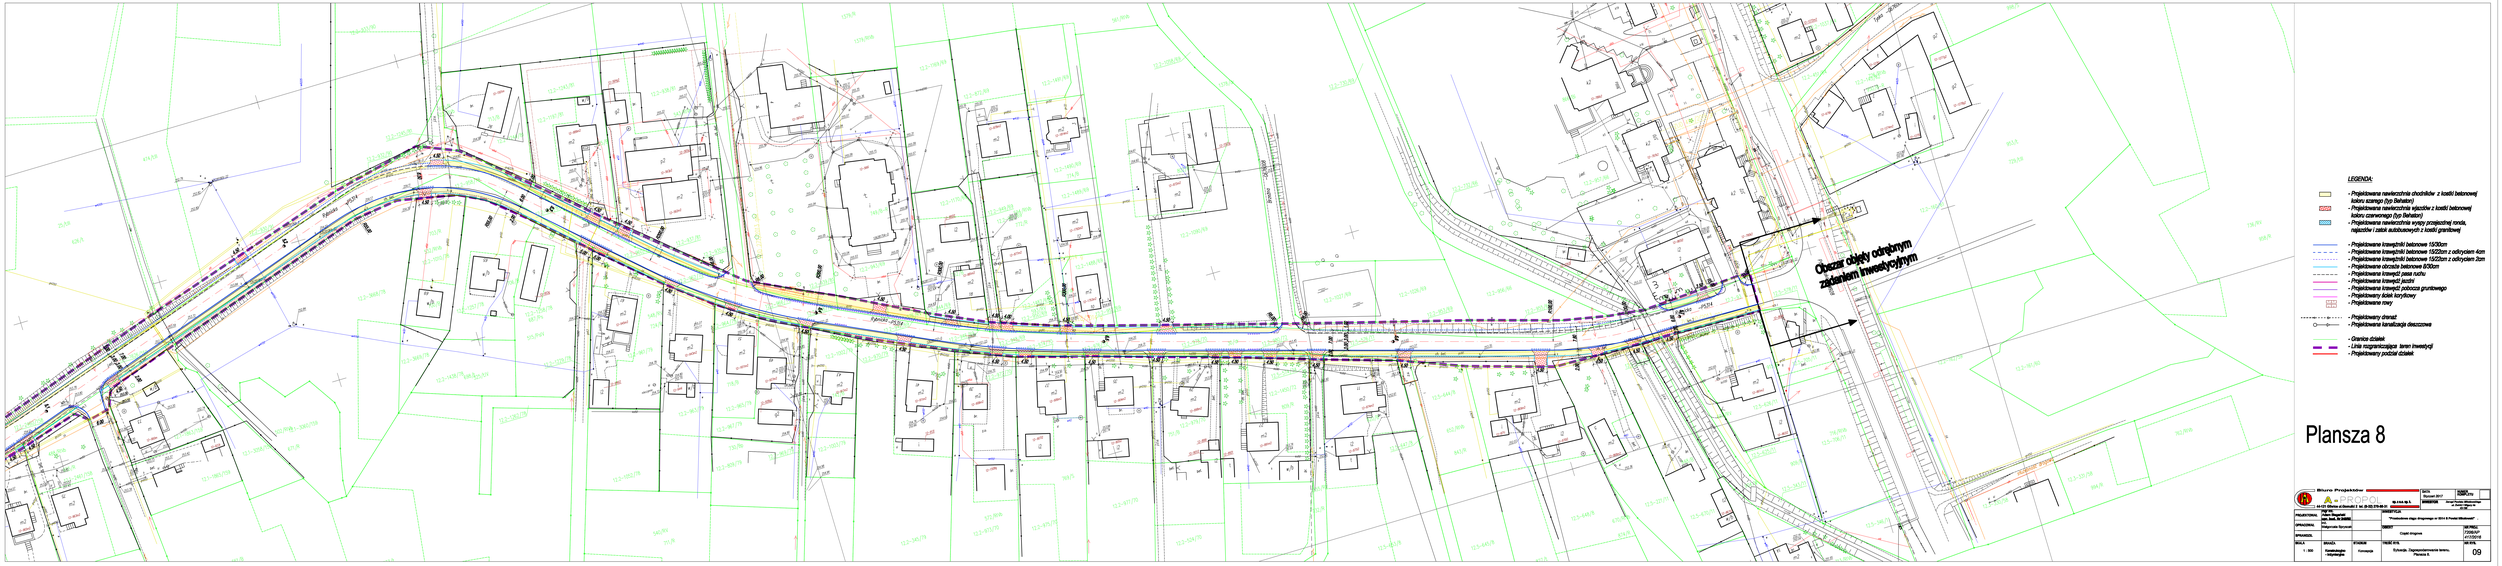
Obszar objęty odrębnym zadaniem inwestycyjnym
LEGENDA:
- Projektowana nawierzchnia chodników z kostki betonowej koloru szarego (typ Behaton)
- Projektowana nawierzchnia wjazdów z kostki betonowej koloru czerwonego (typ Behaton)
- Projektowana nawierzchnia wyspy przejściowej rondo, rejestrów i zatok autobusowych z kostki granitowej
- Projektowane krawężniki betonowe 15/30cm
- Projektowane krawężniki betonowe 15/22cm z odkrytym 4cm
- Projektowane krawężniki betonowe 15/22cm z odkrytym 2cm
- Projektowane obrzeże betonowe 8/30cm
- Projektowane krawędź pasa ruchu
- Projektowane krawędź jezdni
- Projektowane krawędź pobocza gruntowego
- Projektowany kosz kotyłowy
- Projektowane rowy
- Projektowany drenaż
- Projektowana kanalizacja deszczowa
- Granice działek
- Linia rozgraniczająca teren inwestycji
- Projektowany podział działek
Plansza 8
Biuro Projektów
PROJEKTOWA
PROJEKTANT
SPRAWDZIŁ
SKALA
1 : 500
BRANŻA
Kanalizacja deszczowa
STADIUM
Formalne
TREŚĆ RYS.
Sytuacja. Zagospodarowanie terenu. Plansza 8.
NR RYS.
09
Skrzyszów 2017
Projekt budowlany
Przebudowa drogi dojazdowej nr 5014 w Porębie Wielkiej
Część drogowa